



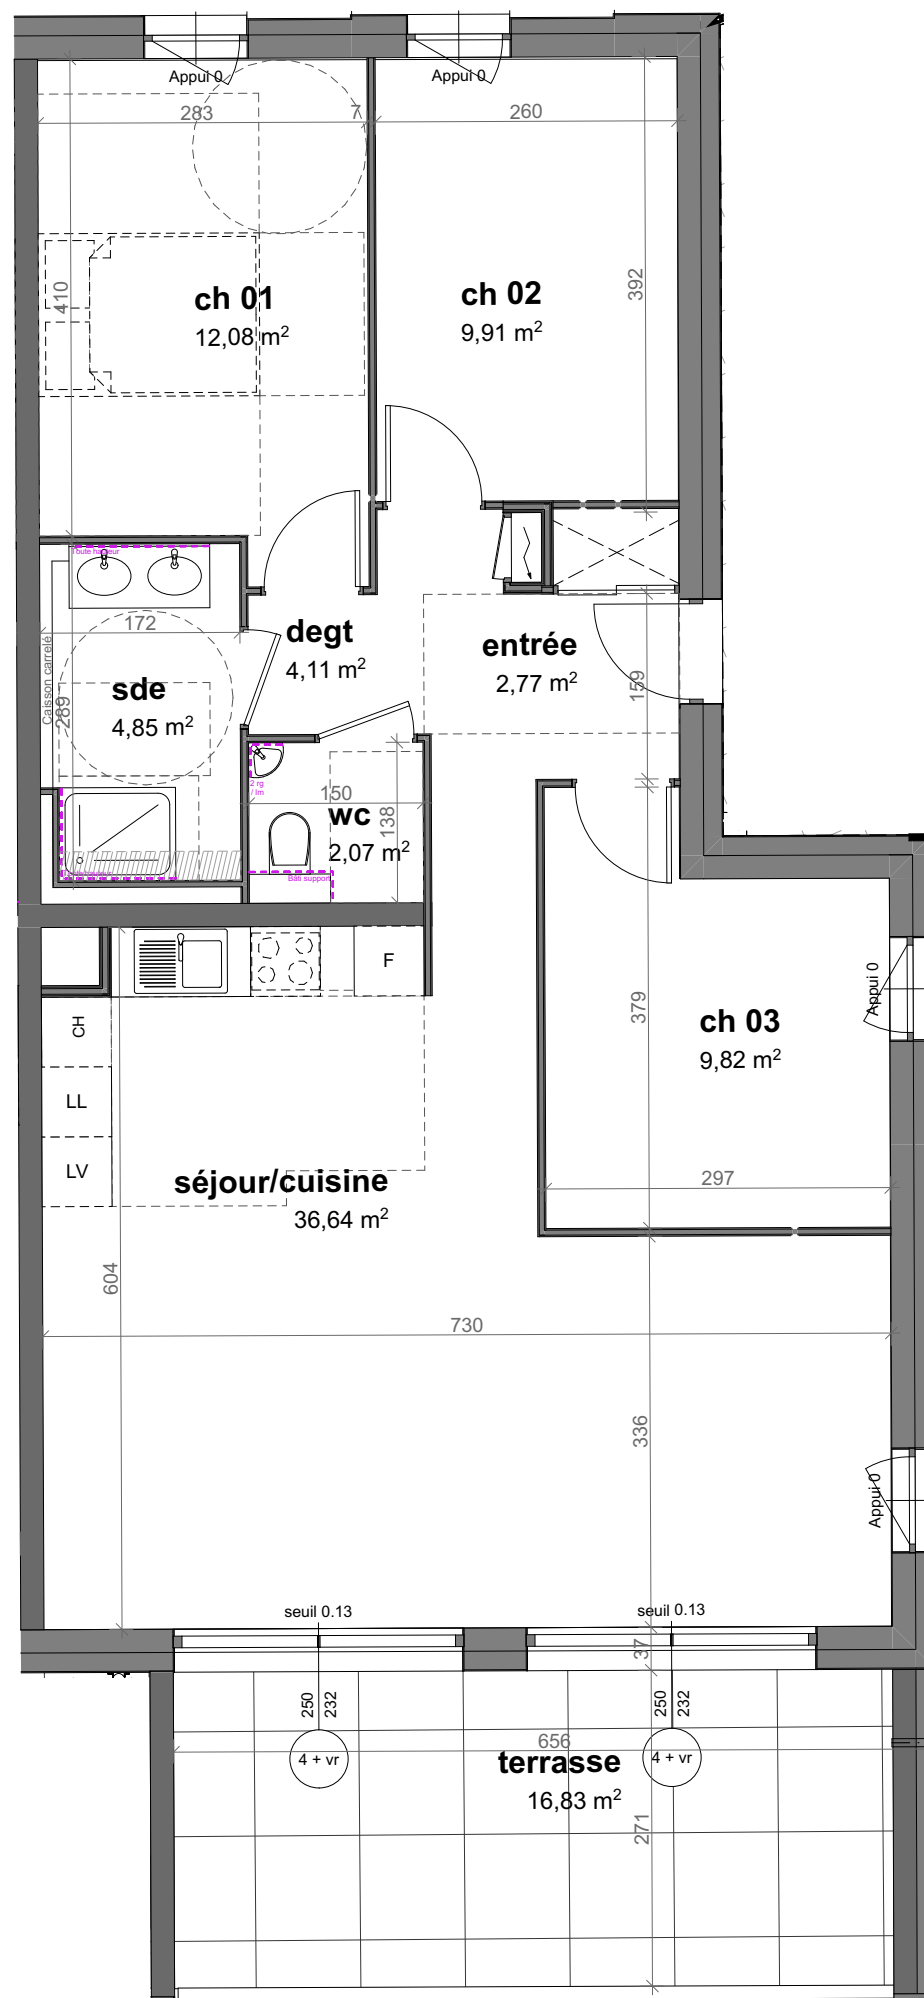

avantgarde PROMOTION Résidence O'SUD Boulevard de l'Europe 67210 OBERNAI	
BAT B	R+1
LOT B11 - 4 PIECES	
SURF. HABITABLE :	82,25 m²
BALCON :	16,83 m²

ch 01	12,08
ch 02	9,91
ch 03	9,82
delt	4,11
entrée	2,77
sde	4,85
séjour/cuisine	36,64
wc	2,07
	82,25 m²

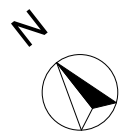

R+1



NOTA : DES MODIFICATIONS SONT SUSCEPTIBLES D'ETRE APPORTEES EN FONCTION DES NECESSITES TECHNIQUES POUR LES DIMENSIONS LIBRES ET L'EQUIPEMENT.
LES SURFACES SONT A TITRE INDICATIF, LES RADIATEURS NE SONT PAS FIGURES. LES DOCUMENTS CONTRACTUELS SONT ANNEXES A L'ACTE AUTHENTIQUE.
le 29/06/2020